

**LOKAL 14.E**

**PARTER 85,55 m<sup>2</sup>**

1. wiatrołap	4,08 m <sup>2</sup>
2. garderoba	3,94 m <sup>2</sup>
3. salon z jadalnią	32,94 m <sup>2</sup>
4. kuchnia	8,63 m <sup>2</sup>
5. gabinet	8,62 m <sup>2</sup>
6. łazienka	6,05 m <sup>2</sup>
7. garaż	21,29 m <sup>2</sup>

**PIĘTRO 79,24 m<sup>2</sup>**

1. komunikacja	12,57 m <sup>2</sup>
2. sypialnia	13,50 m <sup>2</sup>
3. garderoba	4,88 m <sup>2</sup>
4. łazienka	4,40 m <sup>2</sup>
5. bawialnia	7,37 m <sup>2</sup>
6. pokój 1	13,05 m <sup>2</sup>
7. pokój 2	12,39 m <sup>2</sup>
8. łazienka	7,20 m <sup>2</sup>
9. pom. gospdarcze	3,88 m <sup>2</sup>

**ŁĄCZNIE DOM 164,79 m<sup>2</sup>**

**DZIAŁKA 608,5 m<sup>2</sup>**  
w tym **OGRÓDEK 452 m<sup>2</sup>**


biuro sprzedaży  
**885 855 036**

sprzedaż@grupapark.pl  
www.parkdomaszczyn.pl

**RZUT PARTERU**



**RZUT PIĘTRA**

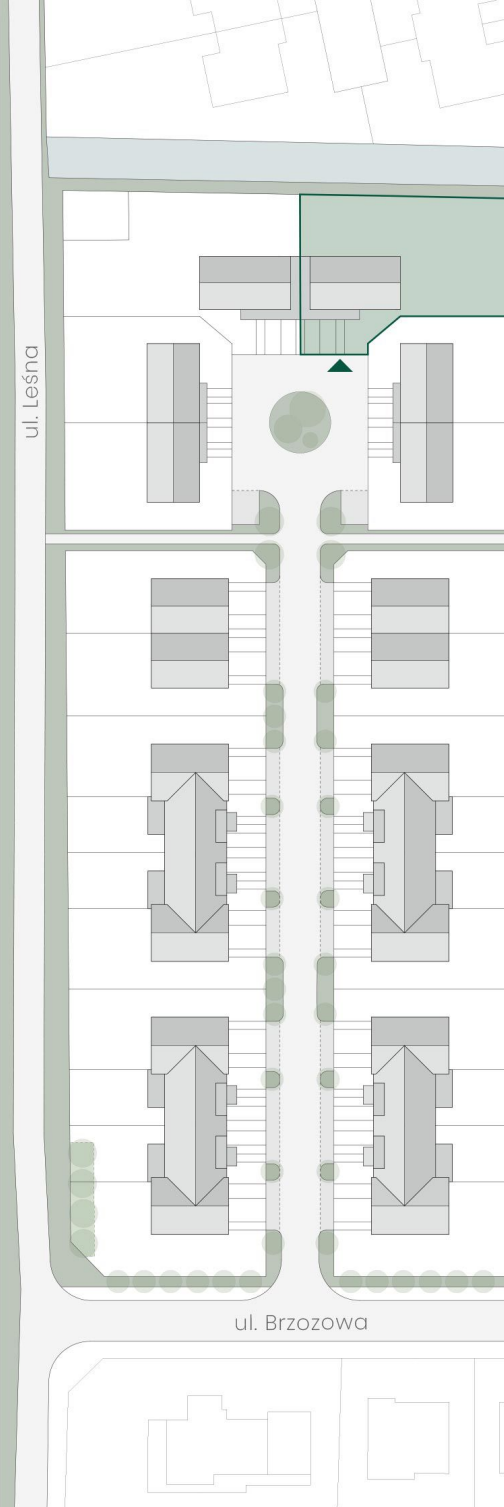

0 1 2 3 4 5

