

LOKAL 16.D

PARTER 66,24 m²

| | |
|---------------------|----------------------|
| 1. wiatrołap | 5,15 m ² |
| 2. WC z pralnią | 3,56 m ² |
| 3. salon z jadalnią | 29,32 m ² |
| 4. kuchnia | 9,12 m ² |
| 5. garaż | 19,09 m ² |

PIĘTRO 70,52 m²

| | |
|----------------|----------------------|
| 1. komunikacja | 10,73 m ² |
| 2. pokój 1 | 10,04 m ² |
| 3. pokój 2 | 11,67 m ² |
| 4. pokój 3 | 11,42 m ² |
| 5. sypialnia | 13,24 m ² |
| 6. garderoba | 4,68 m ² |
| 7. łazienka | 3,56 m ² |
| 8. łazienka | 5,18 m ² |


ŁĄCZNIE DOM 136,76 m²

DZIAŁKA 324,0 m²
w tym **OGRÓDEK 202 m²**



biuro sprzedaży
885 855 036

sprzedaż@grupapark.pl
www.parkdomaszczyn.pl

RZUT PARTERU

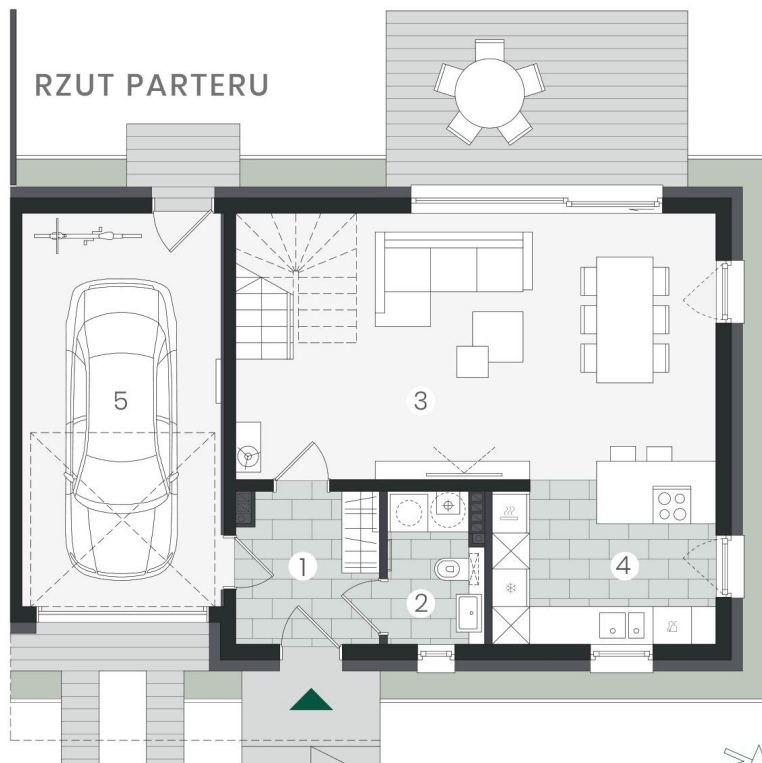

RZUT PIĘTRA

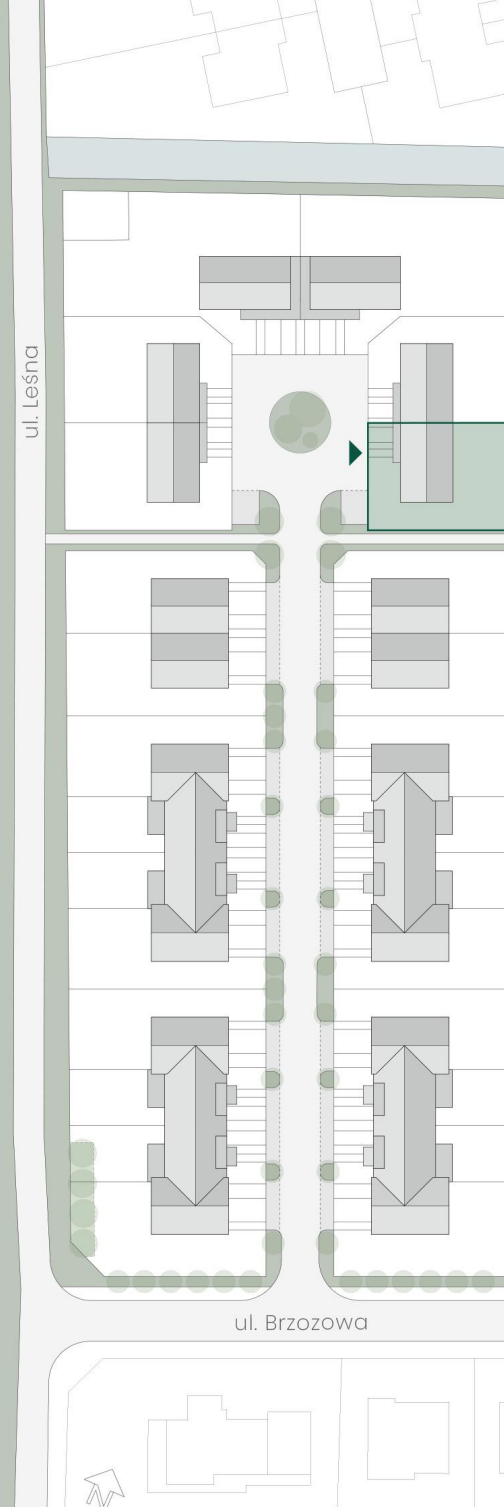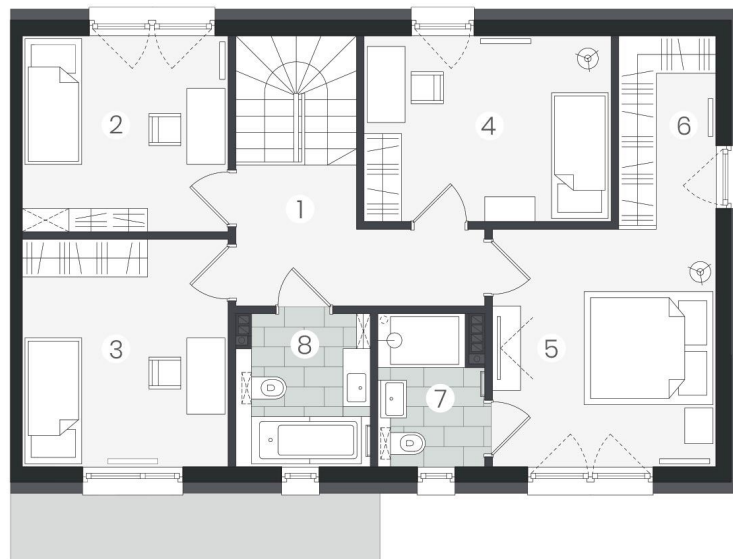

0 1 2 3 4 5