

LOKAL 11.D

PARTER	66,24 m²
1. wiatrołap	5,15 m ²
2. WC z pralnią	3,56 m ²
3. salon z jadalnią	29,32 m ²
4. kuchnia	9,12 m ²
5. garaż	19,09 m ²


PIĘTRO	70,52 m²
1. komunikacja	10,73 m ²
2. pokój 1	10,04 m ²
3. pokój 2	11,67 m ²
4. pokój 3	11,42 m ²
5. sypialnia	13,24 m ²
6. garderoba	4,68 m ²
7. łazienka	3,56 m ²
8. łazienka	5,18 m ²

ŁĄCZNIE DOM 136,76 m²


DZIAŁKA 384,7 m²
w tym **OGRÓDEK 262 m²**

biuro sprzedaży
885 855 036


sprzedaż@grupapark.pl
www.parkdomaszczyn.pl

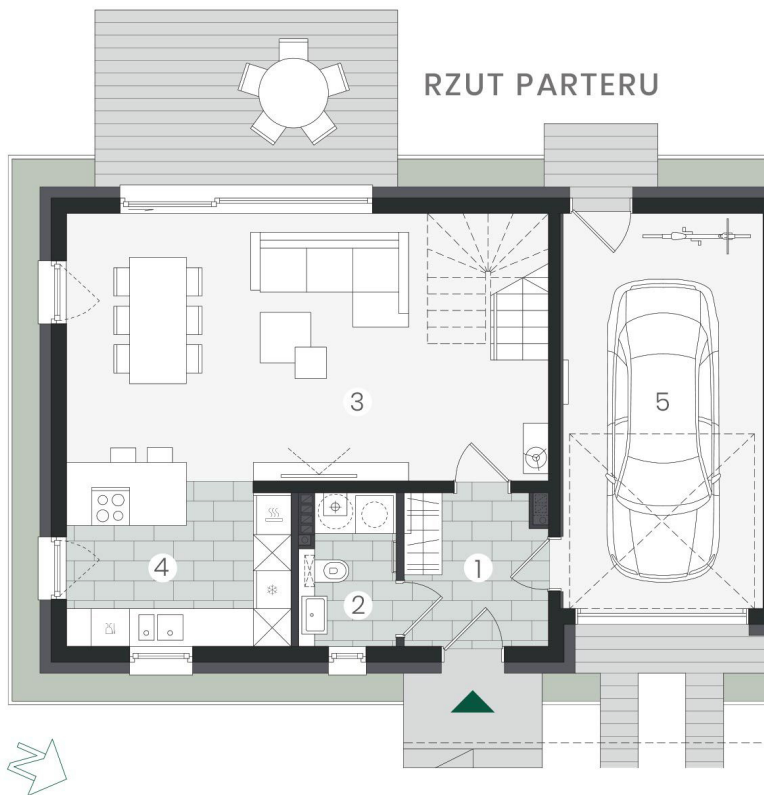

RZUT PIĘTRA

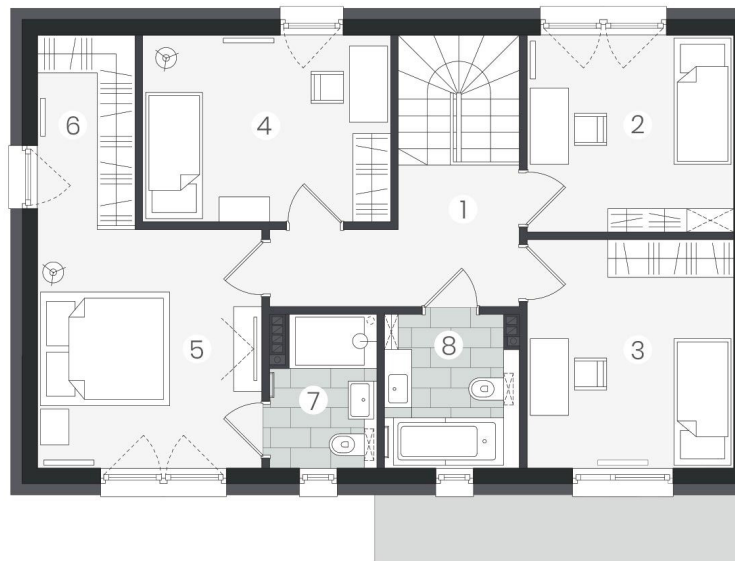

0 1 2 3 4 5

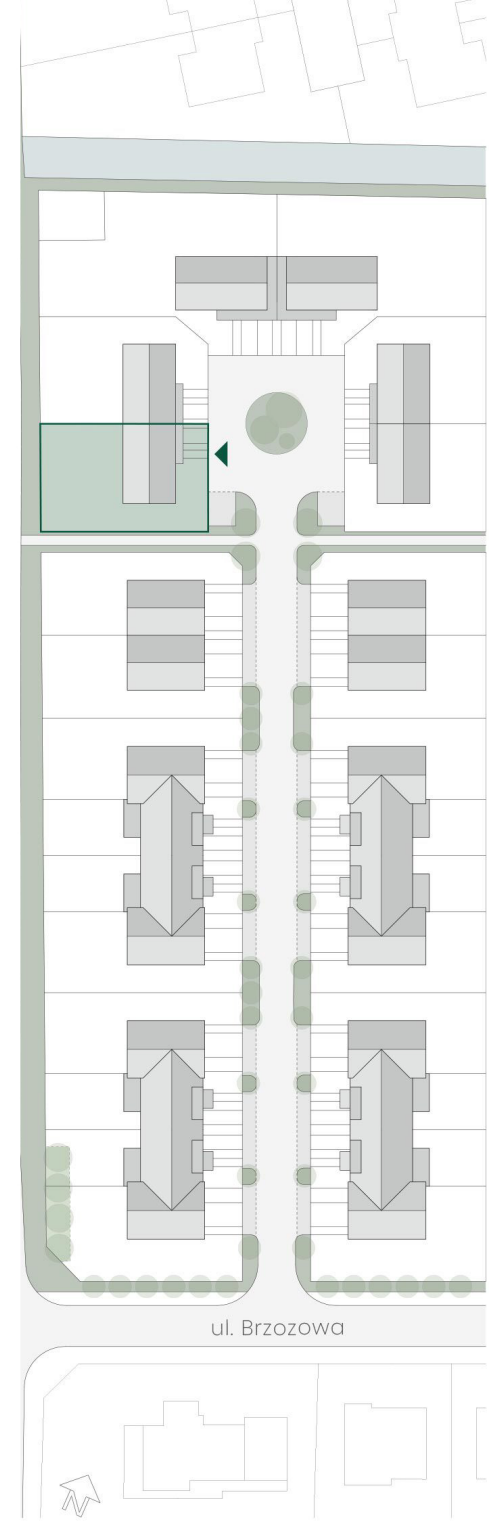

ul. Brzozowa

