

LOKAL 18.C

PARTER 68,20 m²

- 1. hol wejściowy 4,76 m²
- 2. WC 2,20 m²
- 3. kuchnia 12,10 m²
- 4. salon z jadalnią 31,42 m²
- 5. garaż 17,72 m²

PIĘTRO 73,36 m²

- 1. komunikacja 12,44 m²
- 2. pokój 1 12,02 m²
- 3. pokój 2 12,87 m²
- 4. łazienka 4,58 m²
- 5. p. gospodarcze 3,11 m²
- 6. pokój 3 9,33 m²
- 7. sypialnia 15,89 m²
- 8. łazienka 3,12 m²


ŁĄCZNIE DOM 141,56 m²

DZIAŁKA 312,6 m²
w tym **OGRÓDEK 176 m²**



biuro sprzedaży
885 855 036

sprzedaż@grupapark.pl
www.parkdomaszczyn.pl

RZUT PARTERU

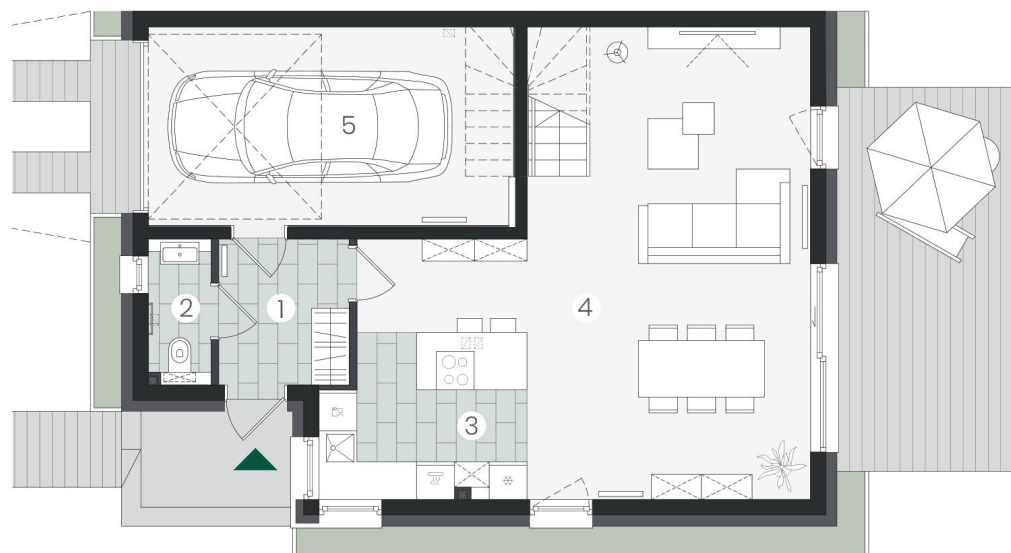

RZUT PIĘTRA

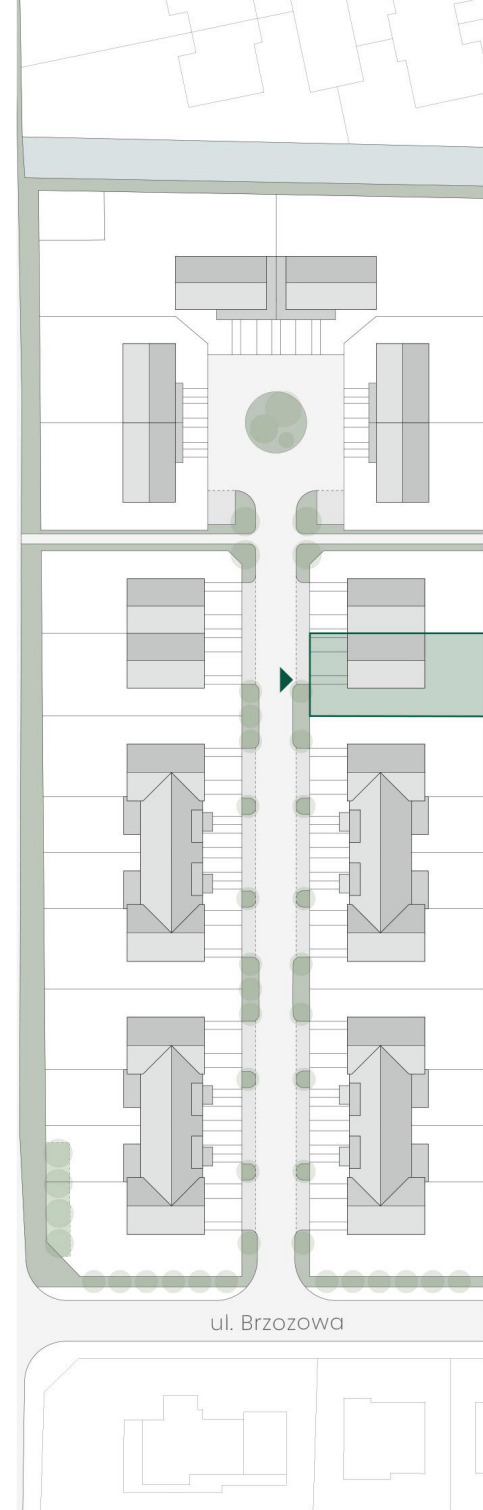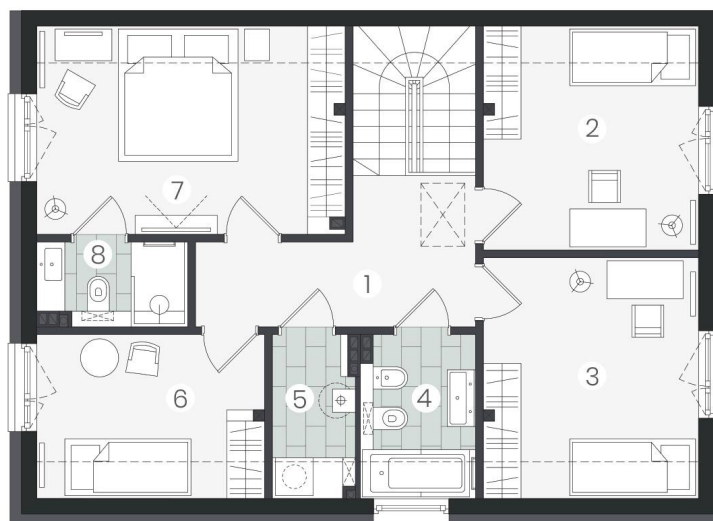

Karta lokalu nie stanowi oferty w rozumieniu przepisów Kodeksu Cywilnego i ma wyłącznie charakter poglądowy. Przedstawione umeblowanie oraz taras są jedynie propozycją aranżacji. Ostateczna powierzchnia mieszkania może ulec nieznacznej zmianie.