

## LOKAL 3.A

**PARTER** 67,70 m<sup>2</sup>

1. hol wejściowy	4,67 m <sup>2</sup>
2. WC	2,18 m <sup>2</sup>
3. kuchnia	12,00 m <sup>2</sup>
4. salon z jadalnią	31,30 m <sup>2</sup>
5. garaż	17,55 m <sup>2</sup>

**PIĘTRO** 73,05 m<sup>2</sup>

1. komunikacja	12,42 m <sup>2</sup>
2. pokój	11,93 m <sup>2</sup>
3. pokój	12,84 m <sup>2</sup>
4. łazienka	4,55 m <sup>2</sup>
5. p. gospodarcze	3,21 m <sup>2</sup>
6. pokój	9,22 m <sup>2</sup>
7. sypialnia	15,88 m <sup>2</sup>
8. łazienka	3,00 m <sup>2</sup>

**ŁĄCZNIE DOM** 140,75 m<sup>2</sup>

**DZIAŁKA** 350,0 m<sup>2</sup>  
w tym **OGRÓDEK** 214 m<sup>2</sup>


biuro sprzedaży  
885 855 036

sprzedaż@grupapark.pl  
www.parkdomaszczyn.pl


### RZUT PARTERU



### RZUT PIĘTRA

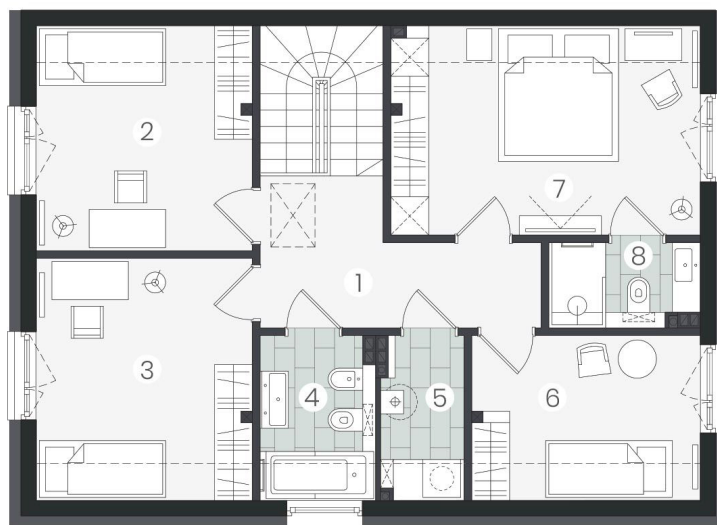

0 1 2 3 4 5

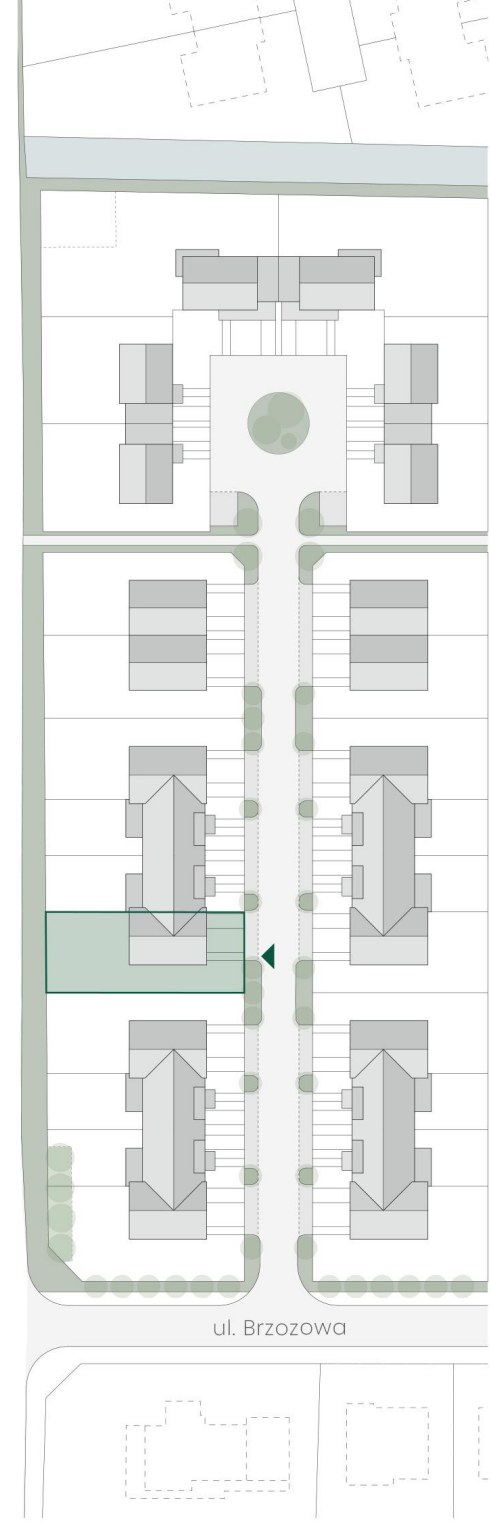

ul. Brzozowa