

## LOKAL 3.B+

**PARTER** 74,70 m<sup>2</sup>

|                    |                      |
|--------------------|----------------------|
| 1. hol wejściowy   | 3,43 m <sup>2</sup>  |
| 2. gabinet         | 6,76 m <sup>2</sup>  |
| 3. salon z kuchnią | 40,43 m <sup>2</sup> |
| 4. toaleta         | 1,96 m <sup>2</sup>  |
| 5. komunikacja     | 4,20 m <sup>2</sup>  |
| 6. garaż           | 17,92 m <sup>2</sup> |

**PIĘTRO** 56,12 m<sup>2</sup>

|                   |                      |
|-------------------|----------------------|
| 1. komunikacja    | 12,30 m <sup>2</sup> |
| 2. pokój          | 12,08 m <sup>2</sup> |
| 3. pokój          | 10,47 m <sup>2</sup> |
| 4. sypialnia      | 12,82 m <sup>2</sup> |
| 5. p. gospodarcze | 2,74 m <sup>2</sup>  |
| 6. łazienka       | 5,71 m <sup>2</sup>  |


**ŁĄCZNIE DOM** 130,82 m<sup>2</sup>

**DZIAŁKA** 206 m<sup>2</sup>  
w tym **OGRÓDEK** 103 m<sup>2</sup>


biuro sprzedaży  
885 855 036

sprzedaż@grupapark.pl  
www.parkdomaszczyn.pl


## RZUT PARTERU

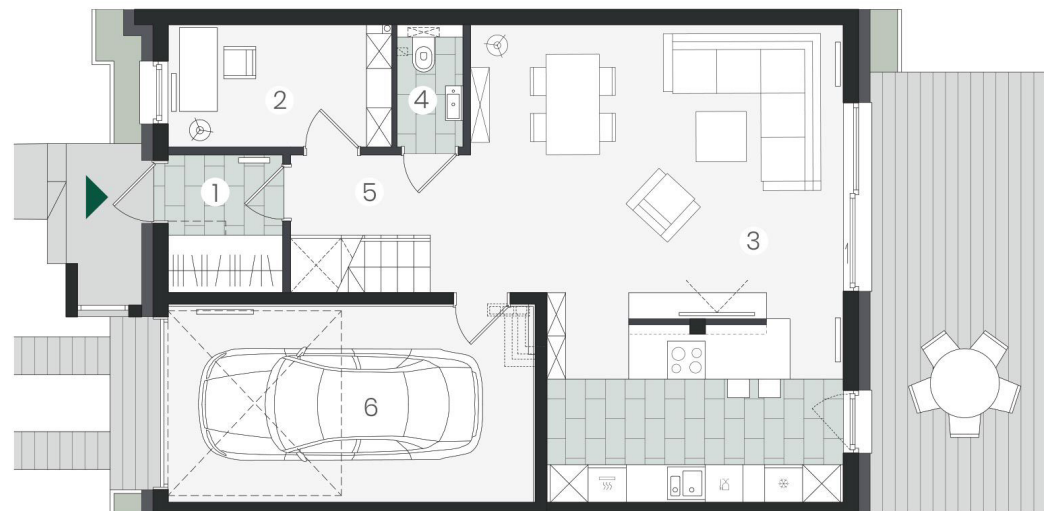

## RZUT PIĘTRA

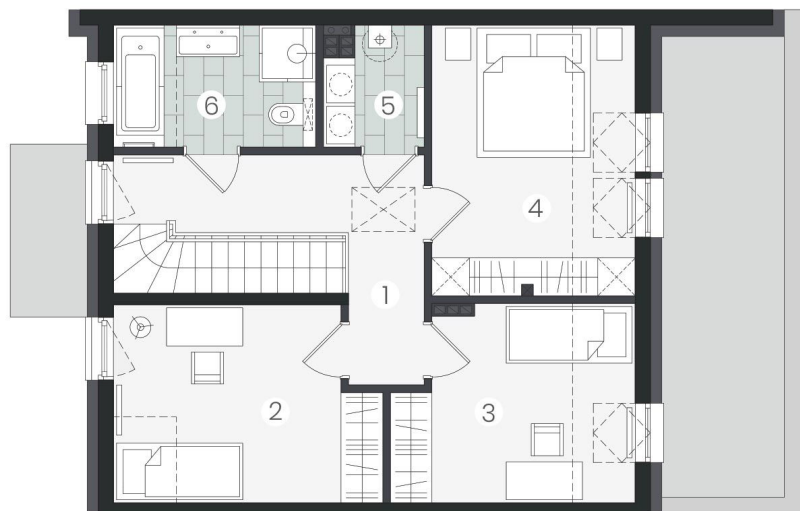

0 1 2 3 4 5

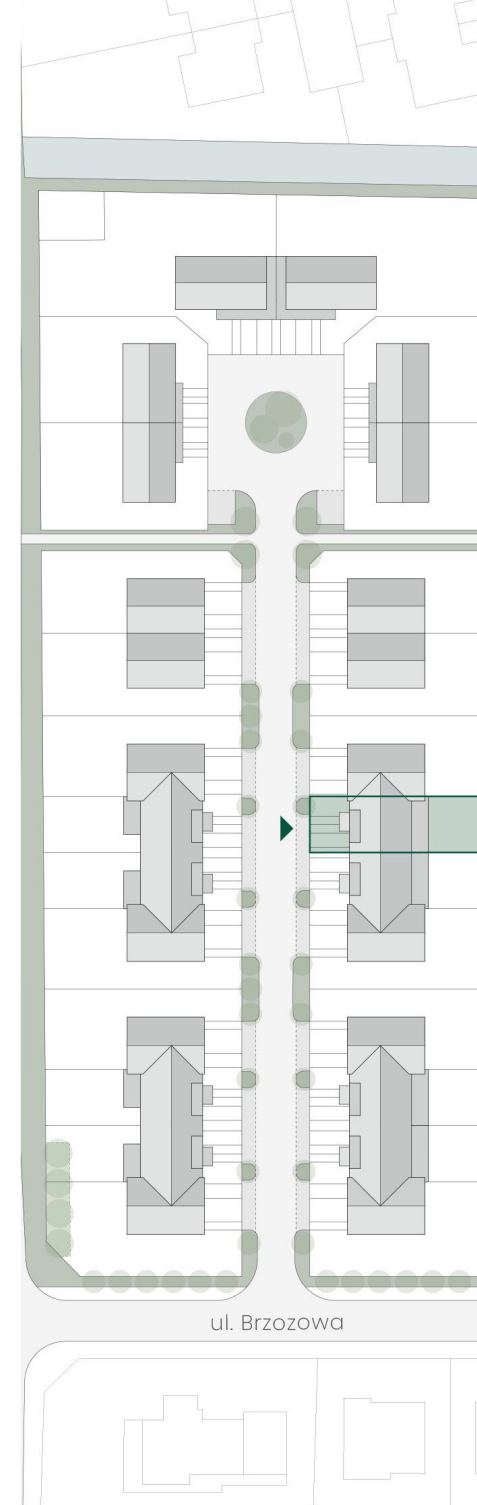

ul. Brzozowa

