

LOKAL 6.A

PARTER 67,70 m²

1. hol wejściowy	4,67 m ²
2. WC	2,18 m ²
3. kuchnia	12,00 m ²
4. salon z jadalnią	31,30 m ²
5. garaż	17,55 m ²

PIĘTRO 73,05 m²

1. komunikacja	12,42 m ²
2. pokój	11,93 m ²
3. pokój	12,84 m ²
4. łazienka	4,55 m ²
5. p. gospodarcze	3,21 m ²
6. pokój	9,22 m ²
7. sypialnia	15,88 m ²
8. łazienka	3,00 m ²


ŁĄCZNIE DOM 140,75 m²

DZIAŁKA 310,3 m²
w tym **OGRÓDEK 174 m²**


biuro sprzedaży
885 855 036

sprzedaż@grupapark.pl
www.parkdomaszczyn.pl


RZUT PARTERU

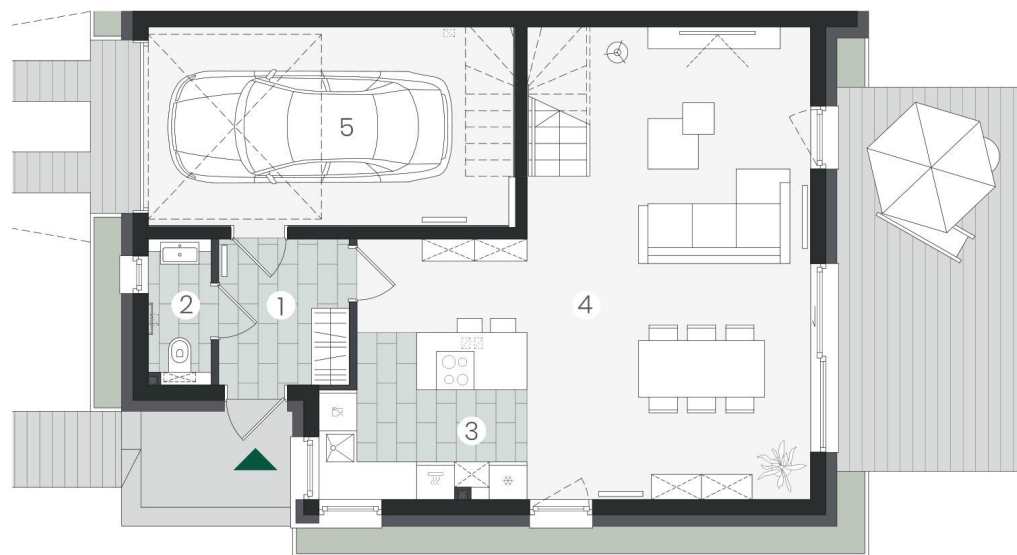

RZUT PIĘTRA

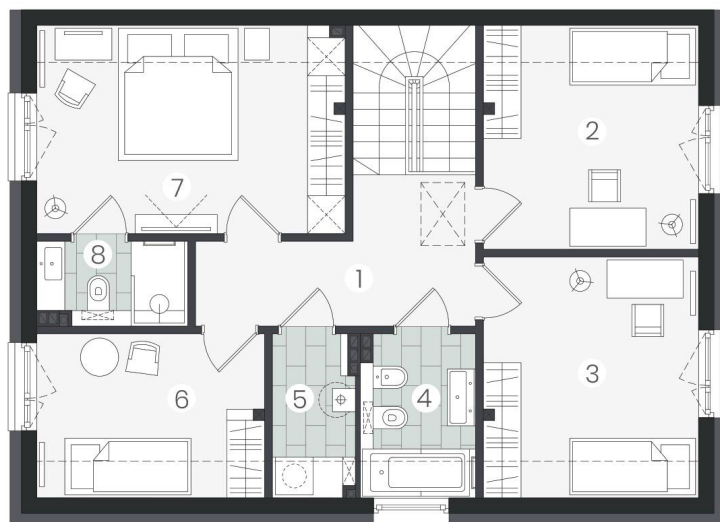

0 1 2 3 4 5

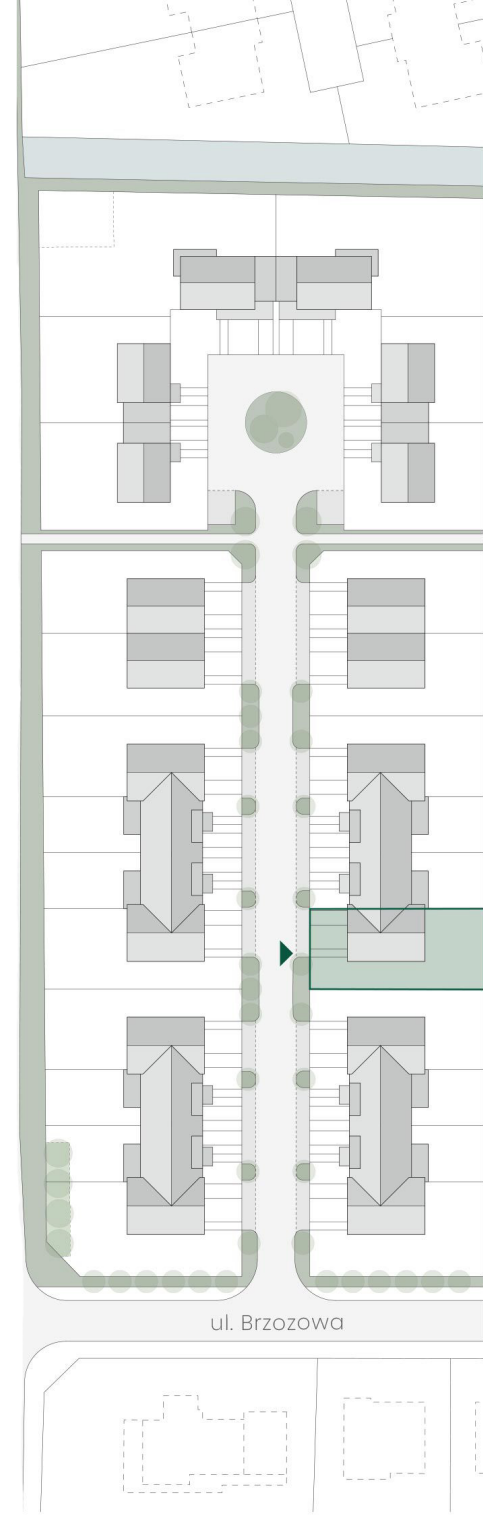

ul. Brzozowa

