

**LOKAL 6.B+**

**PARTER** 74,70 m<sup>2</sup>

1. hol wejściowy	3,43 m <sup>2</sup>
2. gabinet	6,76 m <sup>2</sup>
3. salon z kuchnią	40,43 m <sup>2</sup>
4. toaleta	1,96 m <sup>2</sup>
5. komunikacja	4,20 m <sup>2</sup>
6. garaż	17,92 m <sup>2</sup>

**PIĘTRO** 56,12 m<sup>2</sup>

1. komunikacja	12,30 m <sup>2</sup>
2. pokój	12,08 m <sup>2</sup>
3. pokój	10,47 m <sup>2</sup>
4. sypialnia	12,82 m <sup>2</sup>
5. p. gospodarcze	2,74 m <sup>2</sup>
6. łazienka	5,71 m <sup>2</sup>


**ŁĄCZNIE DOM** 130,82 m<sup>2</sup>

**DZIAŁKA** 205,7 m<sup>2</sup>  
w tym **OGRÓDEK** 68,6 m<sup>2</sup>



biuro sprzedaży  
885 855 036

sprzedaż@grupapark.pl  
www.parkdomaszczyn.pl

**RZUT PARTERU**

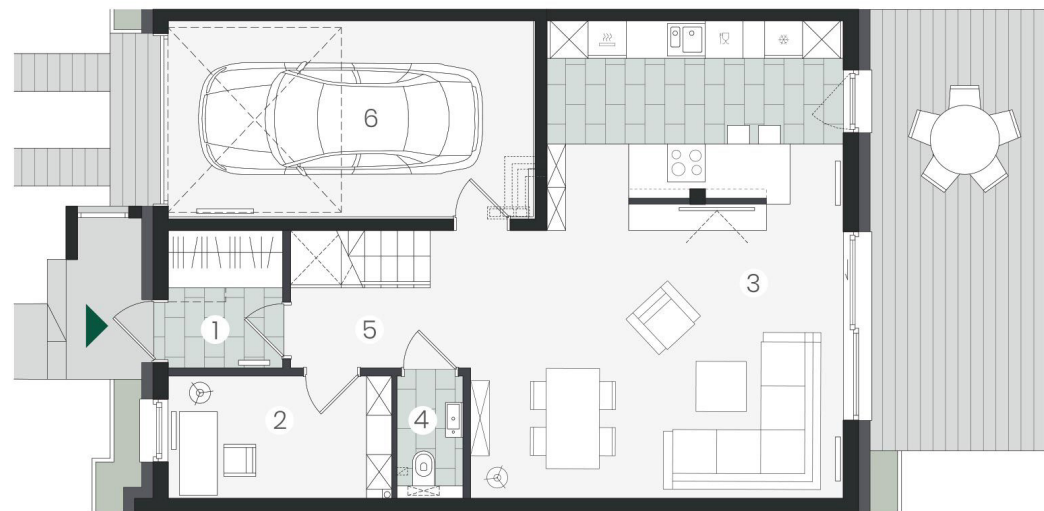

**RZUT PIĘTRA**

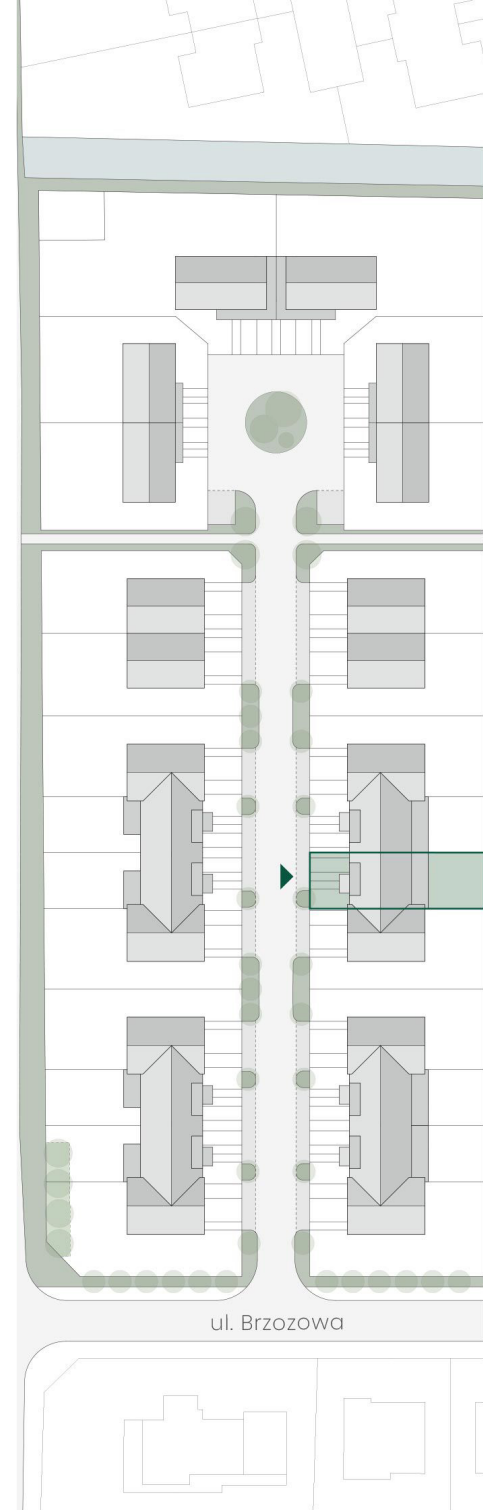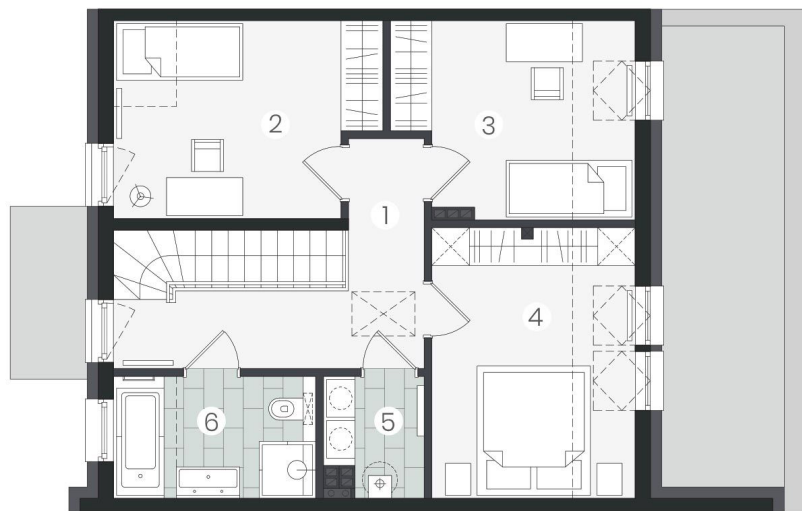

ul. Brzozowa