

LOKAL 7.B+

PARTER 74,70 m²

1. hol wejściowy	3,43 m ²
2. gabinet	6,76 m ²
3. salon z kuchnią	40,43 m ²
4. toaleta	1,96 m ²
5. komunikacja	4,20 m ²
6. garaż	17,92 m ²

PIĘTRO 56,12 m²

1. komunikacja	12,30 m ²
2. pokój	12,08 m ²
3. pokój	10,47 m ²
4. sypialnia	12,82 m ²
5. p. gospodarcze	2,74 m ²
6. łazienka	5,71 m ²


ŁĄCZNIE DOM 130,82 m²

DZIAŁKA 205,7 m²
w tym **OGRÓDEK** 68,6 m²



biuro sprzedaży
885 855 036

sprzedaż@grupapark.pl
www.parkdomaszczyn.pl

RZUT PARTERU

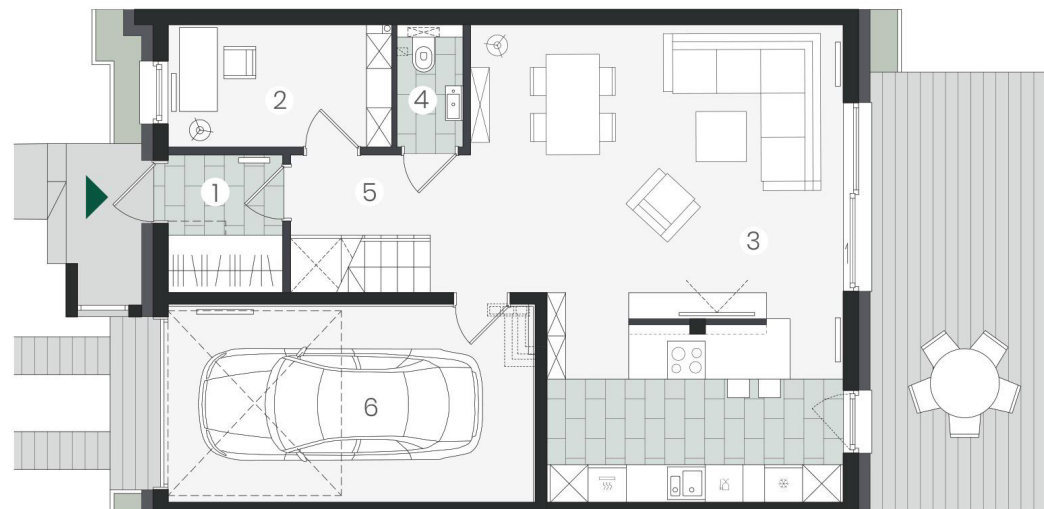

RZUT PIĘTRA

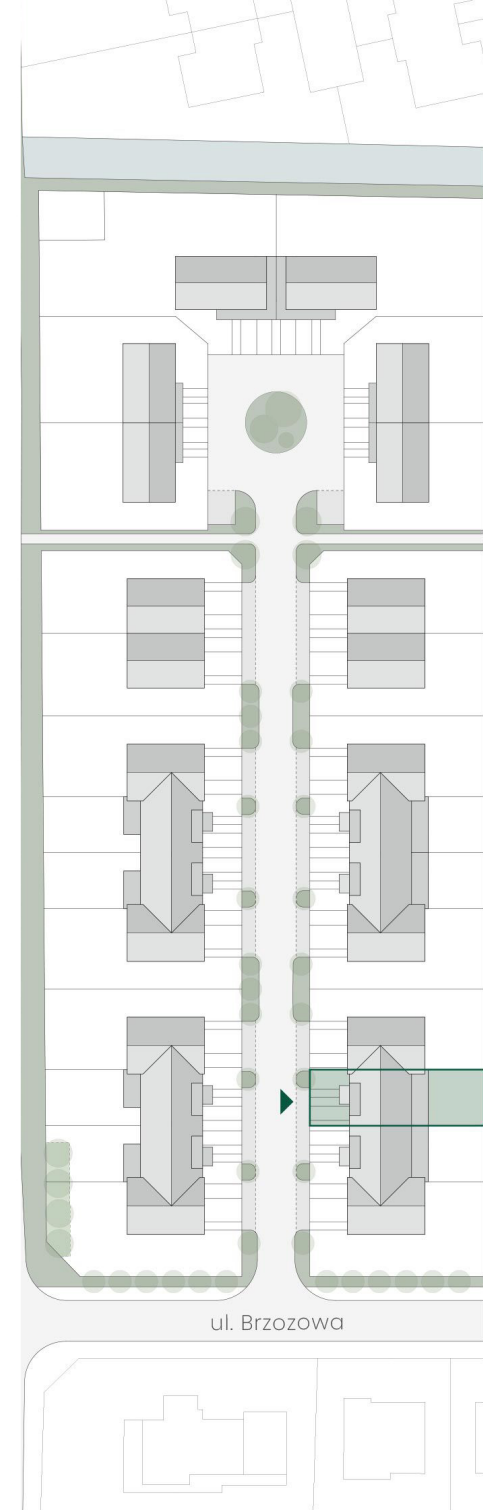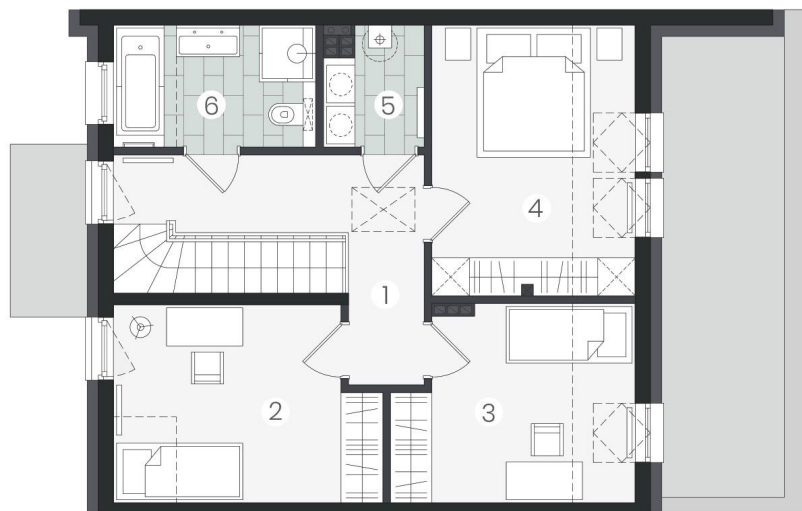

ul. Brzozowa

