

**LOKAL 4.B+**

**PARTER 74,70 m<sup>2</sup>**

1. hol wejściowy	3,43 m <sup>2</sup>
2. gabinet	6,76 m <sup>2</sup>
3. salon z kuchnią	40,43 m <sup>2</sup>
4. toaleta	1,96 m <sup>2</sup>
5. komunikacja	4,20 m <sup>2</sup>
6. garaż	17,92 m <sup>2</sup>

**PIĘTRO 56,12 m<sup>2</sup>**

1. komunikacja	12,30 m <sup>2</sup>
2. pokój	12,08 m <sup>2</sup>
3. pokój	10,47 m <sup>2</sup>
4. sypialnia	12,82 m <sup>2</sup>
5. p. gospodarcze	2,74 m <sup>2</sup>
6. łazienka	5,71 m <sup>2</sup>


**ŁĄCZNIE DOM 130,82 m<sup>2</sup>**

**DZIAŁKA 206 m<sup>2</sup>**  
w tym **OGRÓDEK 68,5 m<sup>2</sup>**



biuro sprzedaży  
**885 855 036**

sprzedaż@grupapark.pl  
www.parkdomaszczyn.pl

**RZUT PARTERU**

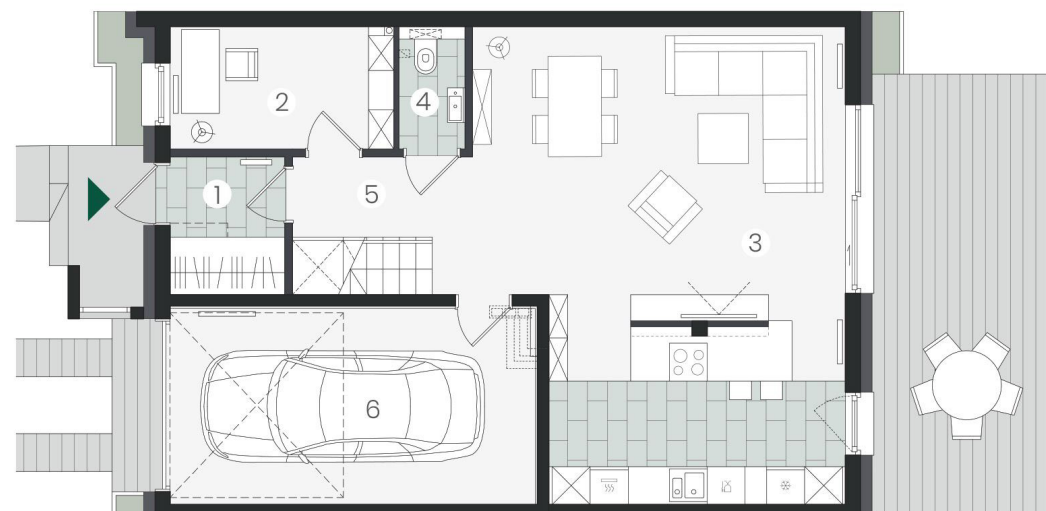

**RZUT PIĘTRA**

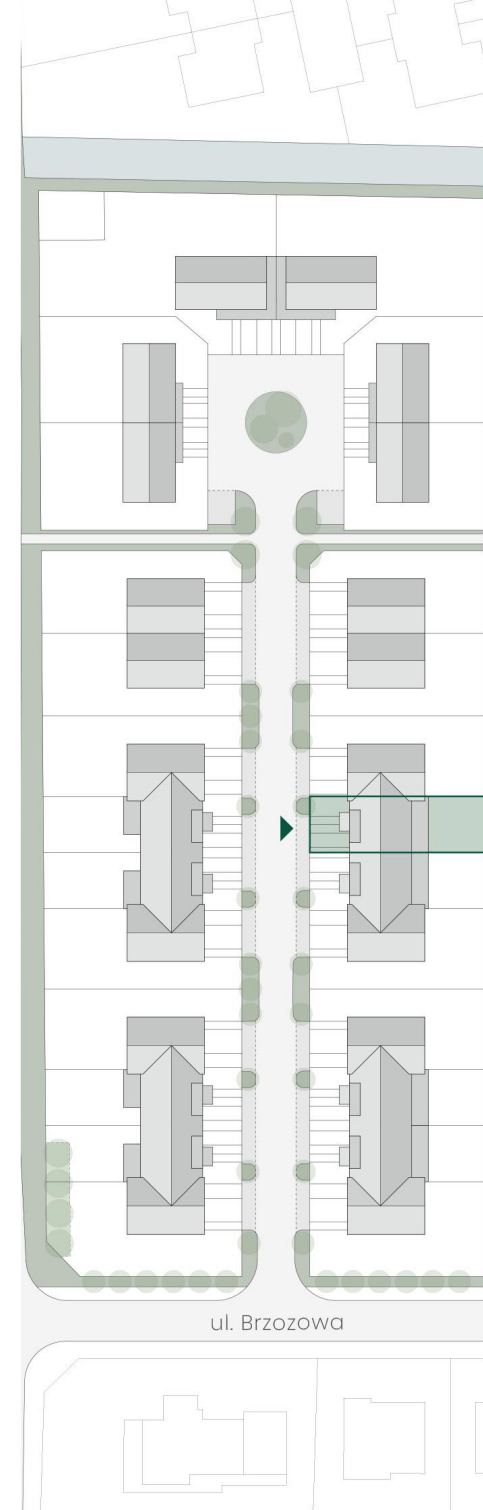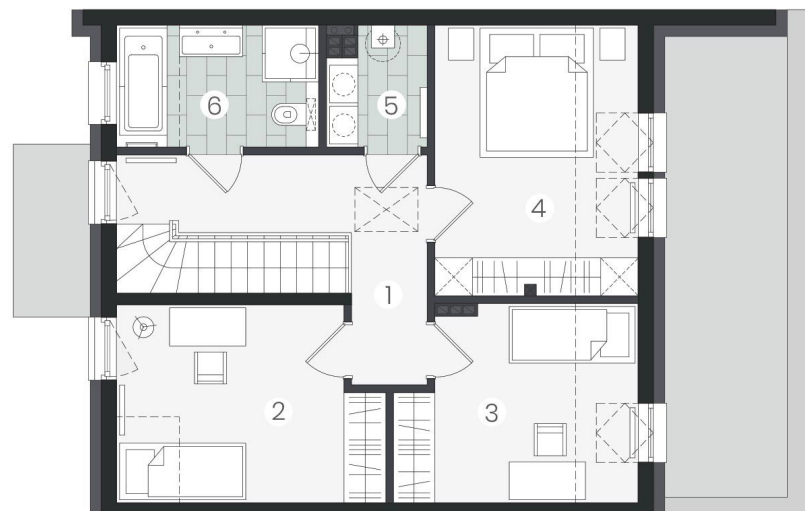

Karta lokalu nie stanowi oferty w rozumieniu przepisów Kodeksu Cywilnego i ma wyłącznie charakter poglądowy. Przedstawione umeblowanie oraz taras są jedynie propozycją aranżacji. Ostateczna powierzchnia mieszkania może ulec nieznacznej zmianie.