



metraż: 103,51 m²
ogród: 212 m²
(w tym przed budynkiem: 64m²)

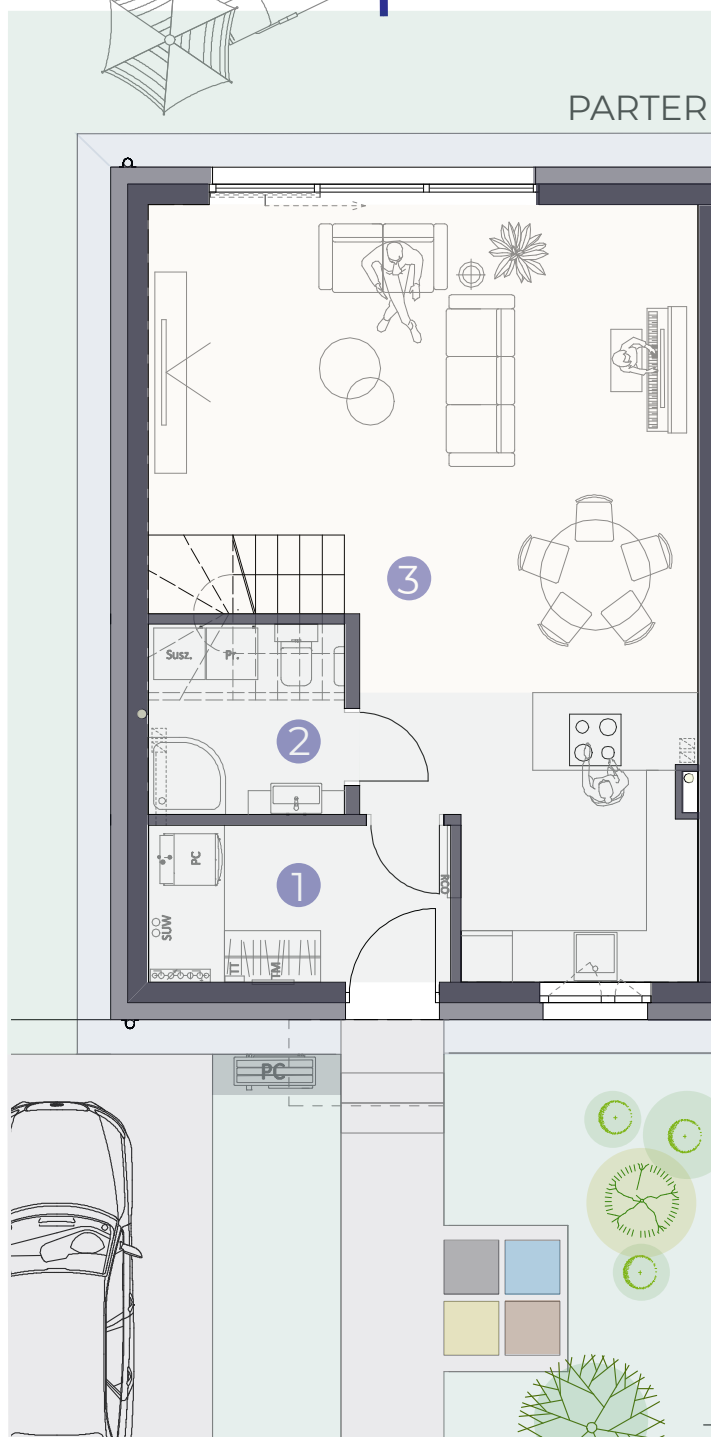

PIĘTRO

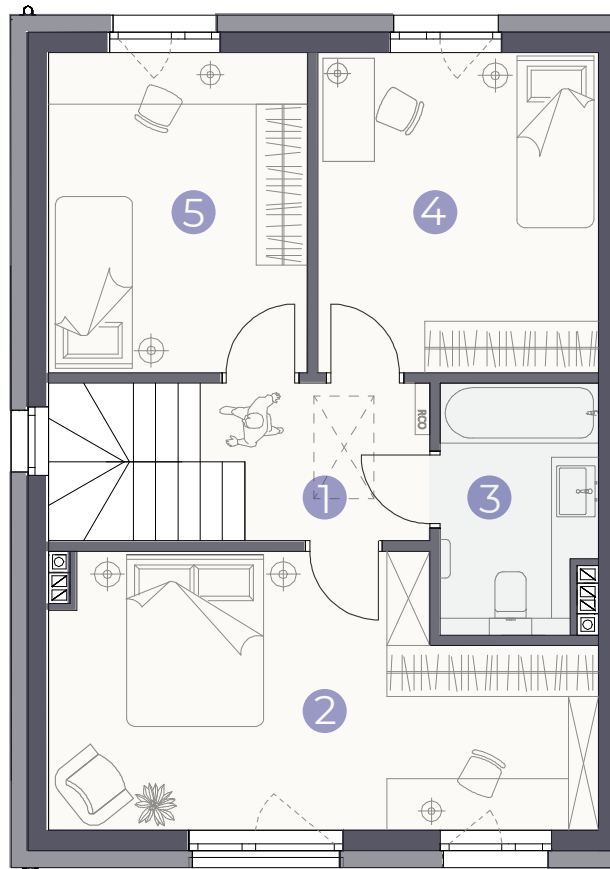

PARTER

1 wiatrołap	6,30 m ²
2 WC	4,16 m ²
3 salon z kuchnią	42,63 m ²

PIĘTRO

1 komunikacja	4,15 m ²
2 sypialnia i garderoba	18,18 m ²
3 łazienka	5,00 m ²
4 pokój 1	12,01 m ²
5 pokój 2	11,08 m ²

SUMA

103,51 m²


biuro sprzedaży

885 855 036
sprzedaz@grupapark.pl

www.parkdomaszczyn.pl

Karta lokalu nie stanowi oferty w rozumieniu przepisów Kodeksu Cywilnego i ma wyłącznie charakter poglądowy. Przedstawione umeblowanie oraz taras są jedynie propozycją aranżacji. Ostateczna powierzchnia lokalu może ulec nieznacznej zmianie.

LOKALIZACJA LOKALU I OGRODU NA PLANIE ETAPU 6

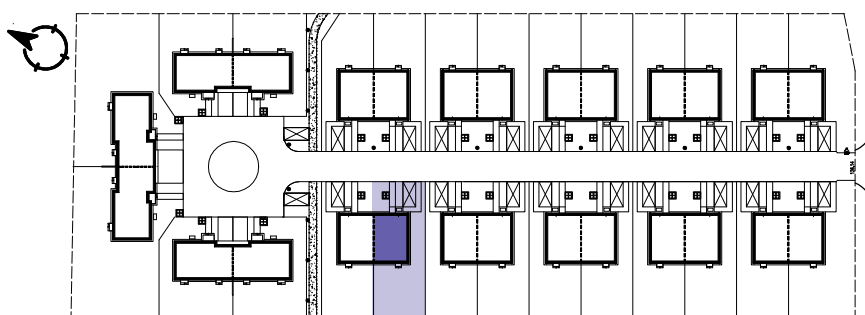

ul. Brzozowa